

Vereniging tot Behoud van Natuurmonumenten in Nederland
T.a.v. [redacted]
Postbus 2166
3800CD AMERSFOORT

Leeuwarden, 3 januari 2023
Bijlage(n): watervergunning
Uw referentie: NM Compagnonsveld

Ons kenmerk: WF-213841
Behandelaar: [redacted]
Tel: 058 292 2707

Vakgroep Vergunningverlening
Email: zaken@weterskipfryslan.nl
OLO nummer: 7346997

Onderwerp: watervergunning

Geachte [redacted]

Op 25 oktober 2022 hebben wij van Noaber B.V. te Heeten, namens u een aanvraag ontvangen voor een vergunning als bedoeld in hoofdstuk 6 van de Waterwet voor het verrichten van handelingen in een watersysteem. De aanvraag betreft het gestuwd waterpeil te kunnen verhogen tot maximaal +10,10 meter NAP in een gebied gelegen tussen Fochtelooverveen en Eerste Wiek te Ravenswoud (voor het deel ten noorden van Fochtelier Vaart) middels het deels verhogen van een grondrug en het aanbrengen/aanpassen van enkele peilregulerende kunstwerken, in een watersysteem of beschermingszone waarvoor krachtens de Keur van Wetterskip Fryslân een vergunning is vereist.

Het besluit met bijbehorende voorwaarden en informatie over de mogelijkheid om bezwaar te maken tegen dit besluit of een voorlopige voorziening te vragen, sturen wij u hierbij toe. Voor deze watervergunning zal bij afzonderlijk besluit een legesbedrag van € 376,- in rekening worden gebracht.

Wij adviseren u om na te gaan of u voor de voorgenomen werkzaamheden andere vergunningen of toestemmingen nodig heeft.

De toe te passen grond moet voldoen aan de kwaliteitseisen zoals vastgesteld in het Besluit Bodemkwaliteit en, indien aanwezig, lokaal gemeentelijk bodembeleid.

Bijgevoegde watervergunning is gepubliceerd in het Elektronisch Waterschapsblad op www.overheid.nl om belanghebbenden de voorgeschreven bezwaarmogelijkheden te bieden. Voor nadere informatie verwijzen wij u naar de kennisgeving in het Elektronisch Waterschapsblad. U moet rekening houden met de mogelijke binnenkomst van bezwaren. Starten met de werkzaamheden vóór afloop van de bezwaartermijn van 6 weken is geheel voor eigen risico.

Voor nadere inlichtingen over deze brief en de watervergunning kunt u contact opnemen met [redacted] [redacted] an vakgroep Vergunningverlening, tel. 058 292 2707.

Hoogachtend,

het dagelijks bestuur van Wetterskip Fryslân,
namens deze,

[Redacted signature]

[Redacted signature]

Deze brief is digitaal tot stand gekomen en daarom niet voorzien van een handtekening.

WATERVERGUNNING

Leeuwarden, 3 januari 2023

Kenmerk: WF-213841

Op 25 oktober 2022 hebben wij van Noaber B.V. namens Vereniging tot Behoud van Natuurmonumenten in Nederland te Amersfoort een aanvraag ontvangen voor een vergunning als bedoeld in hoofdstuk 6 van de Waterwet voor het verrichten van handelingen in een watersysteem. De aanvraag betreft het gestuwd waterpeil te kunnen verhogen tot maximaal +10,10 meter NAP in een gebied gelegen tussen Fochtelooverveen en Eerste Wiek te Ravenswoud (voor het deel ten noorden van Fochteler Vaart) middels het deels verhogen van een grondrug en het aanbrengen/aanpassen van enkele peilregulerende kunstwerken, in een watersysteem of beschermingszone waarvoor krachtens de Keur van Wetterskip Fryslân een vergunning is vereist.

BESLUIT

Het dagelijks bestuur van Wetterskip Fryslân besluit, gezien het voorgaande en gelet op de bepalingen van de Waterwet, het Waterbesluit, de Waterregeling, de Algemene wet bestuursrecht en de Keur van Wetterskip Fryslân Vereniging tot Behoud van Natuurmonumenten in Nederland c.q. diens rechtverkrijgenden, vergunning te verlenen op basis van artikel 3.2 van de Keur van Wetterskip Fryslân. De vergunning betreft het gestuwd waterpeil te kunnen verhogen tot maximaal +10,10 meter NAP in een gebied gelegen tussen Fochtelooverveen en Eerste Wiek te Ravenswoud (voor het deel ten noorden van Fochteler Vaart) middels het deels verhogen van een grondrug en het aanbrengen/aanpassen van enkele peilregulerende kunstwerken, zoals nader staat aangegeven op de bijgaande situatietekening en een detailtekening van de nieuwe stuw.

Begripsomschrijving

In deze vergunning wordt verstaan onder:

Vergunninghouder: Vereniging tot Behoud van Natuurmonumenten in Nederland
Stationsplein 1
3818LE Amersfoort

Waterschap: Het dagelijks bestuur van Wetterskip Fryslân
Postbus 36
8900AA Leeuwarden

Aan deze vergunning zijn de hierna geformuleerde voorwaarden verbonden.



Algemene voorwaarden

1. De aanvang van de werkzaamheden bedoeld in deze vergunning, dient ten minste drie werkdagen van te voren aan het waterschap te worden gemeld op telefoonnummer [REDACTED] onder vermelding van [REDACTED]
2. De vergunning dient op het werk aanwezig te zijn.
3. Indien er binnen achttien maanden na dagtekening van deze vergunning niet met de werkzaamheden is gestart, of als de werkzaamheden langer dan een aaneengesloten periode van twaalf maanden hebben stilgelegen, vervalt de vergunning.

Bijzondere voorwaarden

Ophogen grondrug

1. De op te hogen delen van de grondrug verkrijgen een blijvende (na zetting) kruinhoogte van +10,40 m NAP of hoger.
2. Van de op te hogen delen wordt de kruinbreedte minimaal 1 meter met aan weerszijden taluds van 1:3 of flauwer.

Peilregulerende kunstwerken

3. De te verhogen en te verbreden gronddammen nr. 3 en 4 verkrijgen hetzelfde waterkerend minimaal profiel als gesteld in de bijzondere voorwaarden onder 1 en 2.
4. De stuwconstructie (nr. 2 op situatietekening) wordt conform de bijgaande dwarsprofieltekening aangebracht.
5. Het in te stellen peilbereik varieert in de eerste 12 maanden na oplevering tussen +9,70 m en maximaal +10,00 m NAP.
6. Na de hiervoor genoemde periode mag -na goedkeuring van onze rayonbeheerder- het maximum in te stellen peil met 0,10 meter worden verhoogd tot +10,10 m NAP, mits tijdens de procedure van goedkeuring de waterkeringen van het onderhavige gebied in goede staat worden bevonden door het waterschap. Anders blijft voorwaarde 5 geldig.
7. De bediening, het beheer en onderhoud van de stuwconstructie is voor rekening van de vergunninghouder en diens rechtverkrijgenden.
8. In geval van calamiteiten houdt het waterschap zich het recht voor de hiervoor genoemde stuwconstructie te bedienen. Mocht hiervoor een (bedienings)sleutel nodig zijn dan dient deze tevens aan het waterschap te worden geleverd bij oplevering van de stuwconstructie.

Overwegingen

Bij onze beslissing op de aanvraag hebben wij rekening gehouden met de volgende overwegingen.

- De doelstellingen van het watersysteembeheer verzetten zich niet tegen het verlenen van de gevraagde vergunning. Aan de vergunning zijn voorwaarden verbonden die noodzakelijk zijn uit het oogpunt van bescherming van de doelstellingen van het watersysteembeheer.
- De aanvraag is getoetst aan het ontheffingenbeleid/de beleidsregels waterkwantiteit van Wetterskip Fryslân en er zijn vanuit dat oogpunt gezien geen bezwaren tegen het verlenen van de vergunning.

- Het te realiseren maximum stuwpeil (van +10,10 m NAP) in het onderhavige gebied is conform het maximum waterpeil zoals in 2008 in het peilbesluit Fochtelooverveen was vastgesteld. Sinds vorig jaar geldt voor dit vrijafstromende gebied zonder wateraanvoer geen peilbesluit meer.
- Van het aangevraagde waterpeilherstel verwachten wij geen negatieve effecten op de omgeving; de lokale waterkering aan de westzijde van het aanvraaggebied was reeds ingericht voor een maximum waterpeil van +10,10 m NAP vanwege het (inmiddels vervallen) peilbesluit Fochtelooverveen. Wel wordt in de vergunning een proefperiode ingesteld om het effect van langdurig hoge waterstanden op de stabiliteit van de nabije lokale waterkering te kunnen monitoren.
- De werken worden uitgevoerd om de natuur ter plaatse versneld te herstellen.

Leges

Voor deze watervergunning zal bij afzonderlijk besluit een legesbedrag van € 376,- in rekening worden gebracht.

Procedure

Met betrekking tot deze aanvraag watervergunning wordt de in Titel 4.1 van de Algemene wet bestuursrecht voorgeschreven procedure gevolgd.

Hoogachtend,

het dagelijks bestuur van Wetterskip Fryslân,
namens deze,

 J

 J

Deze vergunning is digitaal tot stand gekomen en daarom niet voorzien van een handtekening.

Bezwaarschriftprocedure

Bezwaarschrift

Met toepassing van afdeling 6.2 van de Algemene wet bestuursrecht kunt u tegen dit besluit bezwaar maken bij het dagelijks bestuur van Wetterskip Fryslân. Voor de termijn waarbinnen u bezwaar kunt maken, verwijzen wij u naar het Elektronisch Waterschapsblad op www.overheid.nl.

Ingevolge artikel 6:5 lid 1 Awb dient het bezwaarschrift te worden ondertekend en tenminste te bevatten:

- Uw naam en adres
- De dagtekening
- Een omschrijving van het besluit waartegen het bezwaar is gericht
- De gronden van bezwaar.

Voorlopige voorziening

Naast het indienen van een bezwaarschrift kunt u in geval van onverwijlde spoed, met toepassing van artikel 8:81 Awb, een verzoek tot het treffen van een voorlopige voorziening indienen bij de voorzieningenrechter van de rechtbank.


Informatie

Voor verdere informatie over het indienen van een bezwaarschrift of het vragen van een voorlopige voorziening kunt u contact opnemen met de vakgroep Juridische Zaken van Wetterskip Fryslân, telefoonnummer 058-2922222.



- Legenda**
- Aanbrengen damwand met overstortschuif-regelbereik 9.60m - 10.10m + NAP
 - Verhogen en verlengen gronddam
- Ophogen grondrug naar 10,40m +NAP
- Geen ophoging nodig, hoogte >10.40m +NAP
 - 10 cm ophogen
 - 20 cm ophogen
 - 30 cm ophogen
 - 45 cm ophogen
 - 55 cm ophogen
 - 70 cm ophogen
 - Zoekgebied plaggen
 - Inundatievlak bij opzetten peil naar 10.10 + NAP

Project		
Compagnonsveld		
Onderwerp		
1. Maatregelenkaart Compagnonsveld		
Datum	Schaal	-
11-10-2022	1:5.500	
Status	Formaat	Opdrachtgever
Definitief	A3	Natuurmonumenten
Blad	Getekend door	Projectnummer
1/1	M. Paalhaar	21032

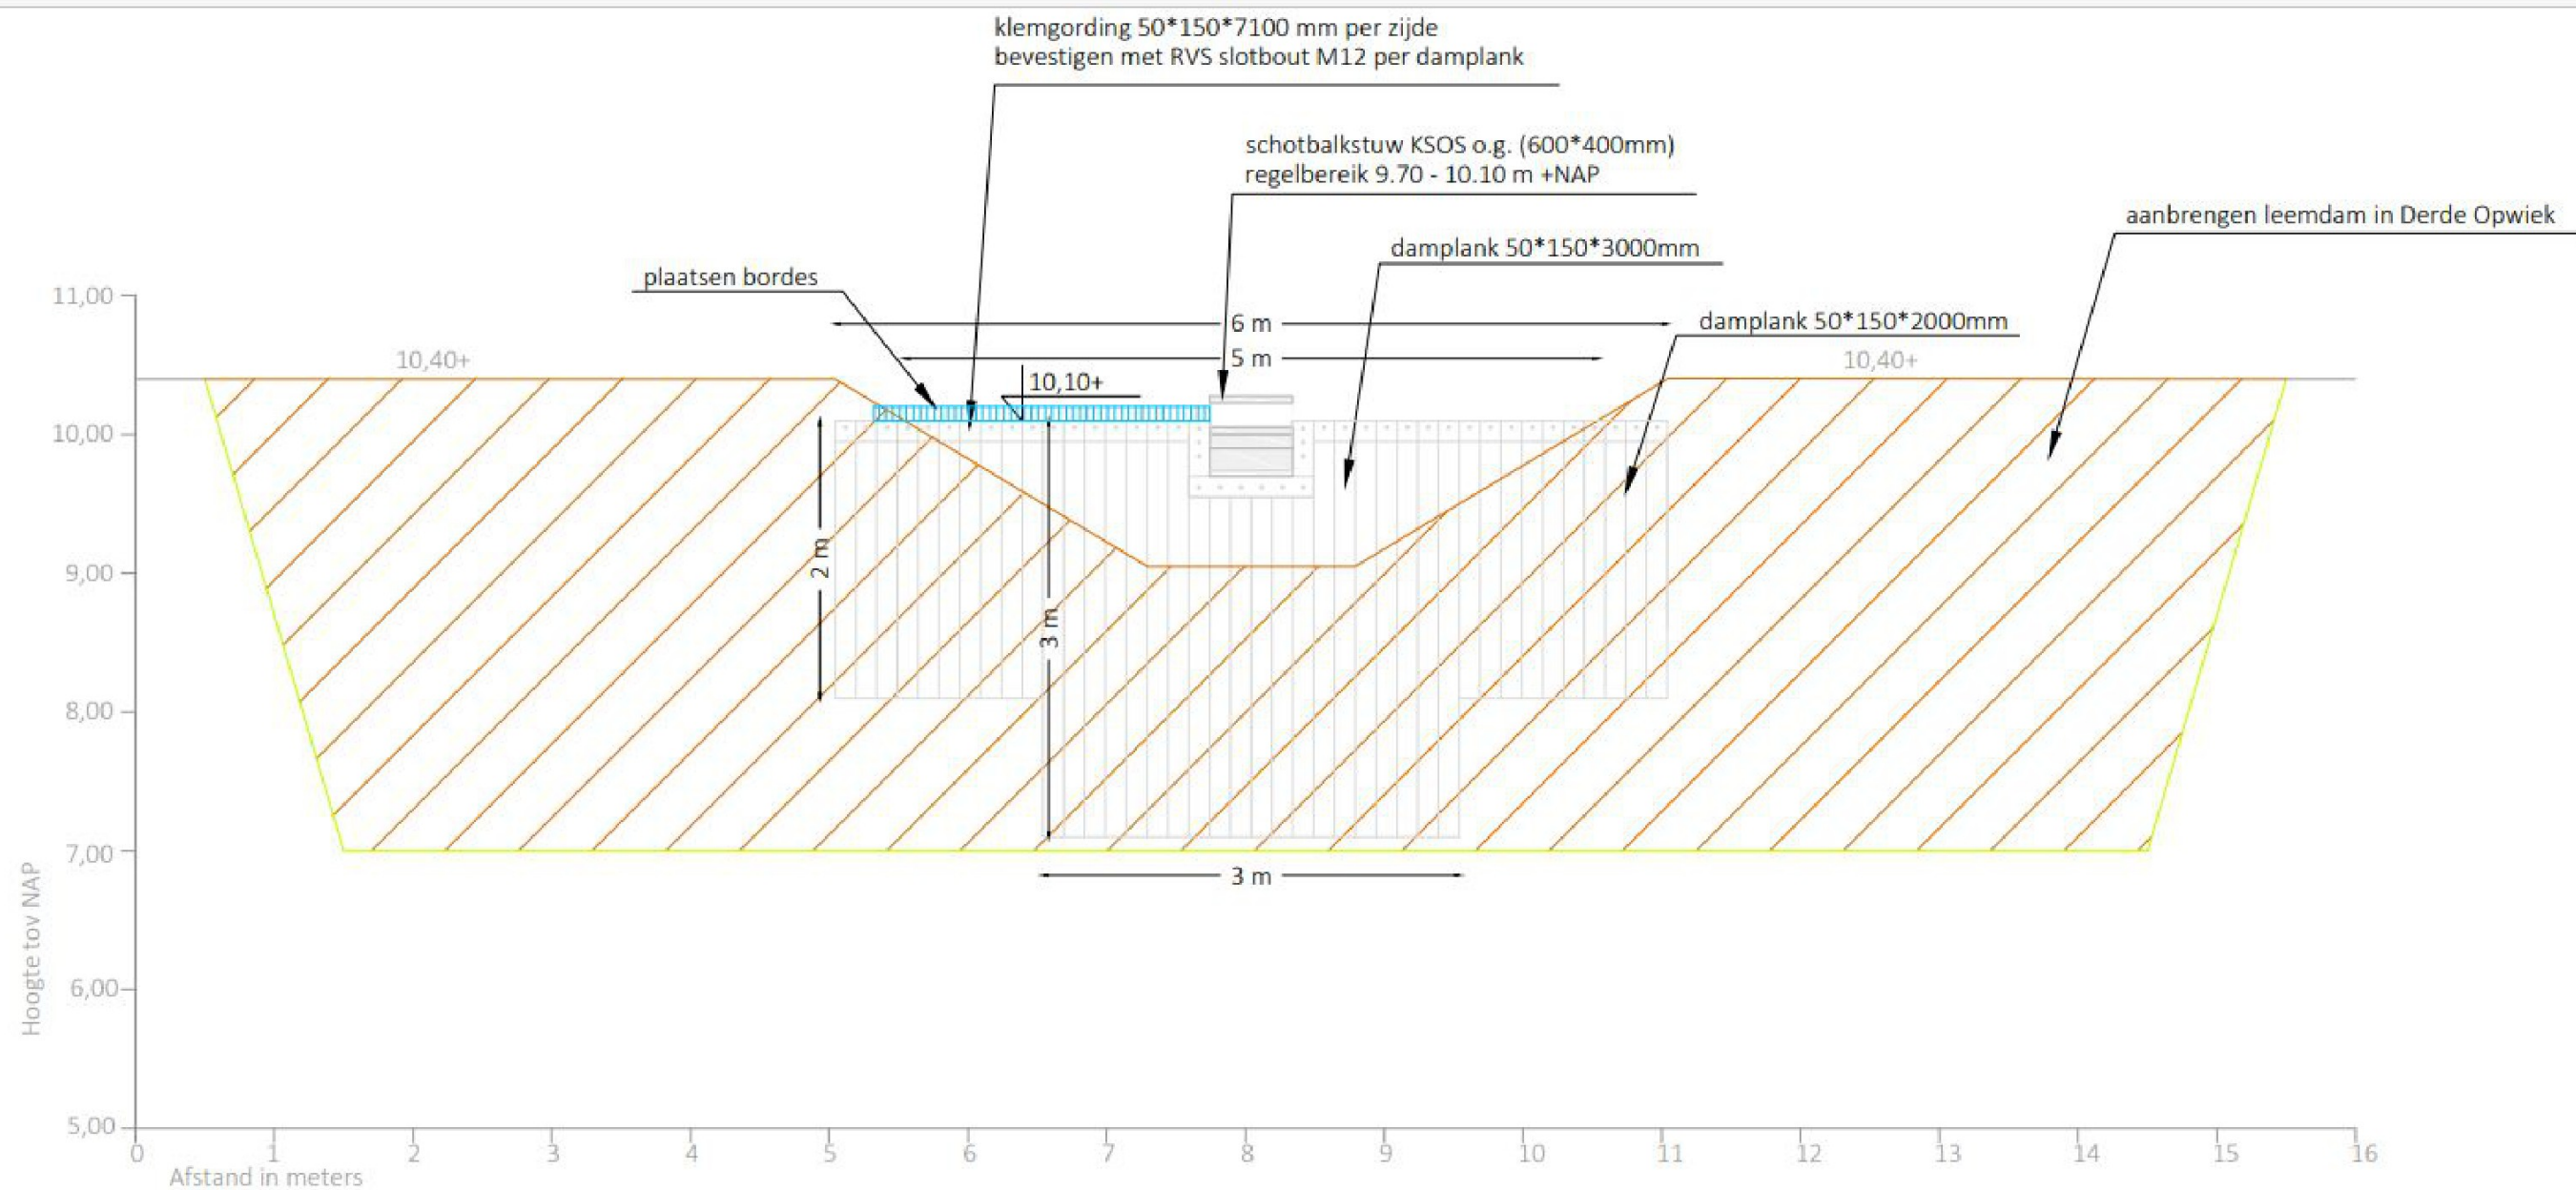

Project		
Compagnonsveld		
Onderwerp		
2. Dwarsprofiel schotbalkstuw derde Opwiek		
Datum	Opdrachtgever	
21-10-2022	Natuurmonumenten	
Versie	Schaal	Getekend door
DO	1:50	M. Paalhaar
Blad	Formaat	Projectnummer
1van1	A3	21032

Worsinkweg 2a
7475 TW Markelo

I www.novaspring.nl
@ info@novaspring.nl

NOVASPRING

Toelichting grondslagen

In dit document kunt u secties vinden die onleesbaar zijn gemaakt. Deze informatie is achterwege gelaten op basis van de Wet open overheid (Woo). De letter die hierbij is vermeld correspondeert met de bijbehorende grondslag in onderstaand overzicht.

J Art. 5.1 lid 2 sub e

Het belang van de openbaarmaking van deze informatie weegt niet op tegen het belang van de eerbiediging van de persoonlijke levenssfeer van betrokkenen